

รายงานการประชุมคณะกรรมการจัดการรายได้หรือผลประโยชน์จากราชพัสดุ
และจากอสังหาริมทรัพย์ที่เป็นกรรมสิทธิ์ของมหาวิทยาลัย
ครั้งที่ ๖/๒๕๖๐ วันที่ ๑๓ มิถุนายน พ.ศ. ๒๕๖๐
ณ ห้องประชุม ๙๐๓ ชั้นที่ ๙ อาคาร ภปร

กรรมการผู้มาประชุม

- | | |
|--|---------------------|
| ๑. ผู้ปฏิบัติหน้าที่อธิการบดี
รองศาสตราจารย์สมนึก ชีระกุลพิศุทธิ์ | ประธานกรรมการ |
| ๒. รองอธิการบดีฝ่ายบริหาร
รองศาสตราจารย์วัชรินทร์ กาสลัก | กรรมการ |
| ๓. รองอธิการบดีฝ่ายแผนและบุคคล
รองศาสตราจารย์โดม สิทธิเวทย์ | กรรมการ |
| ๔. รองอธิการบดีฝ่ายวิทยาเขตสระแก้ว
ผู้ช่วยศาสตราจารย์เอนก สุตรมงคล | กรรมการ |
| ๕. รองอธิการบดีฝ่ายวิทยาเขตจันทบุรี
รองศาสตราจารย์ประทุม ม่วงมี | กรรมการ |
| ๖. ประธานสภาพนักงาน
นายสรร กลิ่นวิชิต (แทน) | กรรมการ |
| ๗. คณบดีคณะมนุษยศาสตร์และสังคมศาสตร์
ผู้ช่วยศาสตราจารย์ ดร.กนกพร ศรีญาณลักษณ์ (แทน) | กรรมการ |
| ๘. คณบดีคณะแพทยศาสตร์
ผู้ช่วยศาสตราจารย์ นายแพทย์พิสิษฐ์ พิริยาพรณ | กรรมการ |
| ๙. คณบดีคณะวิทยาศาสตร์
ผู้ช่วยศาสตราจารย์เอกรัฐ ศรีสุข | กรรมการ |
| ๑๐. ผู้อำนวยการสำนักหอสมุด
นางวันทนา กิติศรีวรพันธุ์ | กรรมการ |
| ๑๑. ผู้อำนวยการกองอาคารสถานที่
นายวีระศักดิ์ โฉมจังหวัด | กรรมการ |
| ๑๒. ผู้อำนวยการกองคลังและทรัพย์สิน
นางสาวกนกรัตน์ คล้ายทองคำ | กรรมการและเลขานุการ |



กรรมการลาประชุม

- | | |
|---|---------|
| ๑. ผู้อำนวยการสำนักบริการวิชาการ | กรรมการ |
| ผู้ช่วยศาสตราจารย์เกรียงศักดิ์ พราหมณพันธุ์ | |
| ๒. ผู้อำนวยการกองแผนงาน | กรรมการ |
| นางสาวเนาวรัตน์ ดรุณศรี | |

ผู้เข้าร่วมประชุม

๑. ผู้ช่วยอธิการบดีฝ่ายอาคารสถานที่
(ผู้ช่วยศาสตราจารย์อานนท์ วงษ์แก้ว)
๒. นางสาววิตรี ผาสุขเจริญ

เริ่มประชุม ๑๑:๐๐ นาฬิกา

ระเบียบวาระที่ ๑ แจ้งเพื่อทราบ

๑.๑ ประธานแจ้งเพื่อทราบ
- ไม่มี -

๑.๒ เลขานุการแจ้งเพื่อทราบ

๑.๒.๑ รายงานการดำเนินงานตามมติที่ประชุม ครั้งที่ ๕/๒๕๖๐ วันที่ ๒

พฤษภาคม พ.ศ. ๒๕๖๐

ฝ่ายเลขานุการรายงานผลการปฏิบัติตามมติที่ประชุมคณะกรรมการจัดการรายได้ หรือผลประโยชน์จากที่ราชพัสดุและจากอสังหาริมทรัพย์ที่เป็นกรรมสิทธิ์ของมหาวิทยาลัย ครั้งที่ ๕/๒๕๖๐ วันที่ ๒ พฤษภาคม พ.ศ. ๒๕๖๐ ดังเอกสารแนบ

ประเด็นเสนอ แจ้งเพื่อทราบ

มติ รับทราบ



ผลการปฏิบัติตามมติที่ประชุมคณะกรรมการจัดการรายได้หรือผลประโยชน์จากราชพัสดุและจากอสังหาริมทรัพย์ที่เป็นกรรมสิทธิ์ของมหาวิทยาลัย
การประชุมครั้งที่ ๕/๒๕๖๐ วันที่ ๒ พฤษภาคม พ.ศ. ๒๕๖๐

วาระที่ / เรื่อง	มติ	เจ้าของเรื่อง/ส่วนงานที่รับผิดชอบ	ผลการปฏิบัติงาน
๔.๑ พิจารณาการติดตั้งอุปกรณ์ไม้กั้นรถยนต์อัตโนมัติระบบ Easy Pass บริเวณลานจอดรถ อาคารสหศึกษา ส่วนของคณะโลจิสติกส์ คณะรัฐศาสตร์และนิติศาสตร์ และคณะวิทยาศาสตร์การกีฬา	เห็นชอบ	คณะโลจิสติกส์	แจ้งคณะโลจิสติกส์แล้ว
๔.๒ กองอาคารสถานที่รายงานการทำแผนผังพื้นที่ให้เข้าในการประกอบธุรกิจประเภทต่าง ๆ ภายในมหาวิทยาลัย	รับทราบ มอบกองอาคารสถานที่จัดประเภทร้านค้าให้อยู่ในหมวดหมู่เดียวกัน	กองอาคารสถานที่	แจ้งกองอาคารสถานที่แล้ว
๔.๓ พิจารณาพื้นที่ก่อสร้างลานจอดรถยนต์และทางเดินบริเวณอาคารศูนย์การเรียนรู้การลงทุนธุรกิจระหว่างประเทศ	<p>๑. เห็นชอบให้ใช้พื้นที่ด้านหลังอาคารศูนย์การเรียนรู้การลงทุนธุรกิจระหว่างประเทศก่อสร้างลานจอดรถยนต์ ดังเอกสารแนบ</p> <p>๒. ย้ายป้ายจอดรถบริการบริเวณหน้าธนาคาร ผังตรงข้ามอาคาร ภปร</p> <p>๓. มอบกองอาคารสถานที่ดำเนินการในรายละเอียด และนำเสนอในการประชุมครั้งต่อไป</p>	กองอาคารสถานที่	แจ้งกองอาคารสถานที่แล้ว

ผลการปฏิบัติตามมติที่ประชุมคณะกรรมการจัดการรายได้หรือผลประโยชน์จากราชพัสดุและจากอสังหาริมทรัพย์ที่เป็นกรรมสิทธิ์ของมหาวิทยาลัย
การประชุมครั้งที่ ๕/๒๕๖๐ วันที่ ๒ พฤษภาคม พ.ศ. ๒๕๖๐

วาระที่ / เรื่อง	มติ	เจ้าของเรื่อง/ส่วนงานที่รับผิดชอบ	ผลการปฏิบัติงาน
๔.๔ พิจารณาปรับอัตราค่าตอบแทนการใช้ห้องบรรยาย “อาคาร ดร.ผาสุข กุลละวณิชย์” วิทยาลัยพาณิชยศาสตร์	เห็นชอบ การปรับอัตราค่าตอบแทนการใช้ห้องบรรยาย “อาคาร ดร.ผาสุข กุลละวณิชย์” วิทยาลัยพาณิชยศาสตร์	วิทยาลัยพาณิชยศาสตร์	แจ้งวิทยาลัยพาณิชยศาสตร์แล้ว
๔.๕ พิจารณาขอใช้สถานที่ของวิทยาลัยการบริหารรัฐกิจ เป็นที่ตั้งของสำนักงานสมาคมนิสิตเก่าวิทยาลัยการบริหารรัฐกิจ มหาวิทยาลัยบูรพา	เห็นชอบใช้ห้องรับรองชั้น ๑ อาคาร ดร.ผาสุข กุลละวณิชย์ ของวิทยาการบริหารรัฐกิจ ขนาด ๘ x ๕ เมตร รวม ๔๐ ตารางเมตร เป็นที่ตั้งของสำนักงานสมาคมนิสิตเก่าวิทยาลัยการบริหารรัฐกิจ	วิทยาลัยการบริหารรัฐกิจ	แจ้งวิทยาลัยการบริหารรัฐกิจแล้ว
๔.๖ พิจารณาการใช้พื้นที่เพื่อก่อสร้างโครงหลังคาฐานกิจกรรมศูนย์การเรียนรู้ และสร้างศูนย์การเรียนรู้เกษตรทฤษฎีใหม่ตามแนวพระราชดำริ	เห็นชอบตามเสนอ	โรงเรียนสาธิต “พิบูลบำเพ็ญ”	แจ้งโรงเรียนสาธิต “พิบูลบำเพ็ญ” แล้ว
๔.๗ พิจารณาการปรับเพิ่มค่าบำรุงส่วนกลางของอาคารชุด ดร.เสนาะ อุณาคุล	เห็นชอบตามเสนอ และนำเสนอคณะกรรมการบริหารการเงินและทรัพย์สิน เพื่อให้ความเห็นชอบก่อนนำเสนอสภามหาวิทยาลัย	กองอาคารสถานที่	นำเสนอคณะกรรมการบริหารการเงินและทรัพย์สิน
๕.๑ การปรับแก้ไขอัตราค่าเช่าพื้นที่	มอบฝ่ายเลขานุการปรับปรุงอัตราค่าเช่าพื้นที่ของวิทยาเขตจันทบุรีและวิทยาเขตสระแก้ว และนำเสนอในการประชุมครั้งต่อไป	กองคลังและทรัพย์สิน	นำเสนอในการประชุมครั้งต่อไป

ระเบียบวาระที่ ๒ รับรองรายงานการประชุม

รับรองรายงานการประชุมคณะกรรมการจัดการรายได้หรือผลประโยชน์จากที่ราชพัสดุและจากอสังหาริมทรัพย์ที่เป็นกรรมสิทธิ์ของมหาวิทยาลัย ครั้งที่ ๕/๒๕๖๐ วันที่ ๒ พฤษภาคม พ.ศ. ๒๕๖๐

กองคลังและทรัพย์สินได้จัดทำร่างรายงานการประชุมคณะกรรมการจัดการรายได้หรือผลประโยชน์จากที่ราชพัสดุและจากอสังหาริมทรัพย์ที่เป็นกรรมสิทธิ์ของมหาวิทยาลัย ครั้งที่ ๕/๒๕๖๐ วันที่ ๒ พฤษภาคม พ.ศ. ๒๕๖๐ และเสนอกรรมการฯ เพื่อพิจารณาในที่ประชุมฯ แล้วนั้น ในการนี้กรรมการได้พิจารณาร่างรายงานการประชุมฯ เรียบร้อยแล้ว

ประธานกรรมการเสนอรายงานการประชุมคณะกรรมการจัดการรายได้หรือผลประโยชน์จากที่ราชพัสดุและจากอสังหาริมทรัพย์ที่เป็นกรรมสิทธิ์ของมหาวิทยาลัย ครั้งที่ ๕/๒๕๖๐ วันที่ ๒ พฤษภาคม พ.ศ. ๒๕๖๐ เพื่อให้ที่ประชุมพิจารณาให้การรับรอง

ประเด็นเสนอ เพื่อพิจารณาให้การรับรองรายงานการประชุมคณะกรรมการจัดการรายได้หรือผลประโยชน์จากที่ราชพัสดุและจากอสังหาริมทรัพย์ที่เป็นกรรมสิทธิ์ของมหาวิทยาลัย ครั้งที่ ๕/๒๕๖๐ วันที่ ๒ พฤษภาคม พ.ศ. ๒๕๖๐

มติ รับรองรายงานการประชุมคณะกรรมการจัดการรายได้หรือผลประโยชน์จากที่ราชพัสดุและจากอสังหาริมทรัพย์ที่เป็นกรรมสิทธิ์ของมหาวิทยาลัย ครั้งที่ ๕/๒๕๖๐ วันที่ ๒ พฤษภาคม พ.ศ. ๒๕๖๐

ระเบียบวาระที่ ๓ เรื่องสืบเนื่อง

- ไม่มี -

ระเบียบวาระที่ ๔ เรื่องพิจารณา

๔.๑ พิจารณาขอเปิดสถานปฏิบัติการเภสัชกรรมชุมชน คณะเภสัชศาสตร์

มหาวิทยาลัยบูรพา (ร้านยา) สาขา ๒

ตามที่คณะเภสัชศาสตร์มีความประสงค์เปิดสถานปฏิบัติการเภสัชกรรมชุมชน คณะเภสัชศาสตร์ มหาวิทยาลัยบูรพา (ร้านยา) สาขา ๒ บริเวณด้านข้างโรงพยาบาลมหาวิทยาลัยบูรพา คณะแพทยศาสตร์ นั้น โดยมติคณะกรรมการจัดการรายได้หรือผลประโยชน์จากที่ราชพัสดุฯ ในการประชุมครั้งที่ ๔/๒๕๖๐ เห็นควรให้ชะลอการพิจารณาโดยมอบคณะเภสัชศาสตร์จัดทำข้อมูลเพิ่มเติม รวมถึงให้ผู้แทนเข้าร่วมชี้แจงในการประชุม (เอกสารแนบ ๑)

ทั้งนี้คณะเภสัชศาสตร์ได้นำเสนอเรื่องดังกล่าวเข้าวาระการประชุมเพื่อหาแนวทางการดำเนินการในการประชุมคณะกรรมการประจำคณะเภสัชศาสตร์ ครั้งที่ ๔/๒๕๖๐ เมื่อวันที่ ๒๓ พฤษภาคม พ.ศ. ๒๕๖๐ ได้มีมติ ให้คณะเภสัชศาสตร์ใช้งบประมาณในการลงทุนจากค่าใช้จ่ายคืนของโครงการรับตรงนิสิตเภสัชศาสตร์ ตั้งแต่ปีการศึกษา ๒๕๕๖ - ๒๕๖๐ โดยประมาณการเป็นจำนวนเงิน ๙,๐๐๐,๐๐๐ บาท (เอกสารแนบหมายเลข ๒) อีกทั้งเป็นการลงทุนสร้างสถานปฏิบัติการเภสัชกรรมชุมชน คณะเภสัชศาสตร์ มหาวิทยาลัยบูรพา (ร้านยา) สาขา ๒ โดยมูลค่าอาคารฯ ดังกล่าวและค่าตกแต่งภายในอาคารฯ รวมแล้วประมาณการเป็นจำนวนเงิน ๑๕,๐๐๐,๐๐๐ บาท ซึ่งเป็นการลงทุนคนละครึ่งร่วมกันระหว่างคณะเภสัชศาสตร์และคณะการแพทย์แผนไทยอภัยภูเบศร

ในการนี้ คณะเภสัชศาสตร์ขอส่งข้อมูลเพิ่มเติม ดังนี้ (เอกสารแนบหมายเลข ๓)

๑. แบบรูปภายนอกของตัวอาคารสถานปฏิบัติการเภสัชกรรมชุมชน คณะเภสัชศาสตร์ มหาวิทยาลัยบูรพา (ร้านยา) สาขา ๒

๒. แบบแปลนอาคารสถานปฏิบัติการเภสัชกรรมชุมชน คณะเภสัชศาสตร์ มหาวิทยาลัยบูรพา (ร้านยา) สาขา ๒ โดยระบุพิกัดชัดเจน ประกอบด้วย

- ชั้นที่ ๑ คือ ร้านขายยาแผนปัจจุบันและร้านขายยาแผนโบราณ
- ชั้นที่ ๒ คือ สถานบริการเพื่อสุขภาพ (สปา)

ประเด็นเสนอ พิจารณาขอเปิดสถานปฏิบัติการเภสัชกรรมชุมชน คณะเภสัชศาสตร์ มหาวิทยาลัยบูรพา (ร้านยา) สาขา ๒

มติ ๑. มอบรองอธิการบดีฝ่ายบริหาร ประสานงานกับสมาคมศิษย์เก่าเพื่อขอใช้สถานที่เปิดสถานปฏิบัติการเภสัชกรรมชุมชน คณะเภสัชศาสตร์ มหาวิทยาลัยบูรพา (ร้านยา) สาขา ๒

๒. มอบคณะเภสัชศาสตร์ พิจารณาการขอใช้อาคารเดิม (สมาคมศิษย์เก่า) ทำการปรับปรุงและต่อเติมแทนการก่อสร้างอาคารใหม่ เพื่อเป็นการลดต้นทุน

๔.๒ พิจารณาพื้นที่ปรับปรุงที่พักและห้องน้ำ พนักงานขับรถสวัสดิการ

ด้วยกองอาคารสถานที่พิจารณาปรับปรุงที่พักและห้องน้ำ พนักงานขับรถสวัสดิการ โดยกองอาคารสถานที่ได้ดำเนินการออกแบบงานปรับปรุงอาคารที่พักและห้องน้ำพนักงานขับรถสวัสดิการบริเวณด้านหน้ามหาวิทยาลัย จำนวน ๑ งาน ภายในวงเงิน ๔๑๕,๔๐๐ บาท (สี่แสนหนึ่งหมื่นห้าพันสี่ร้อยบาทถ้วน) ห้องน้ำเดิม ขนาด ๒ x ๔ เมตร (ปรับปรุงใหม่) ห้องน้ำพนักงานขับรถสวัสดิการ ขนาด ๔ x ๖ เมตร (ก่อสร้างใหม่) รายละเอียดตามเอกสารแนบ

ประเด็นเสนอ เพื่อพิจารณาพื้นที่ปรับปรุงที่พักและห้องน้ำ พนักงานขับรถสวัสดิการ

มติ เห็นชอบตามเสนอ






แบบปรับปรุงอาคารที่พักและห้องน้ำ พนักงานขับรถสวัสดิการ

งานออกแบบและซ่อมบำรุง กองอาคารสถานที่
สำนักงานอธิการบดี มหาวิทยาลัยบูรพา

[Handwritten signature]

[Handwritten mark]

๑

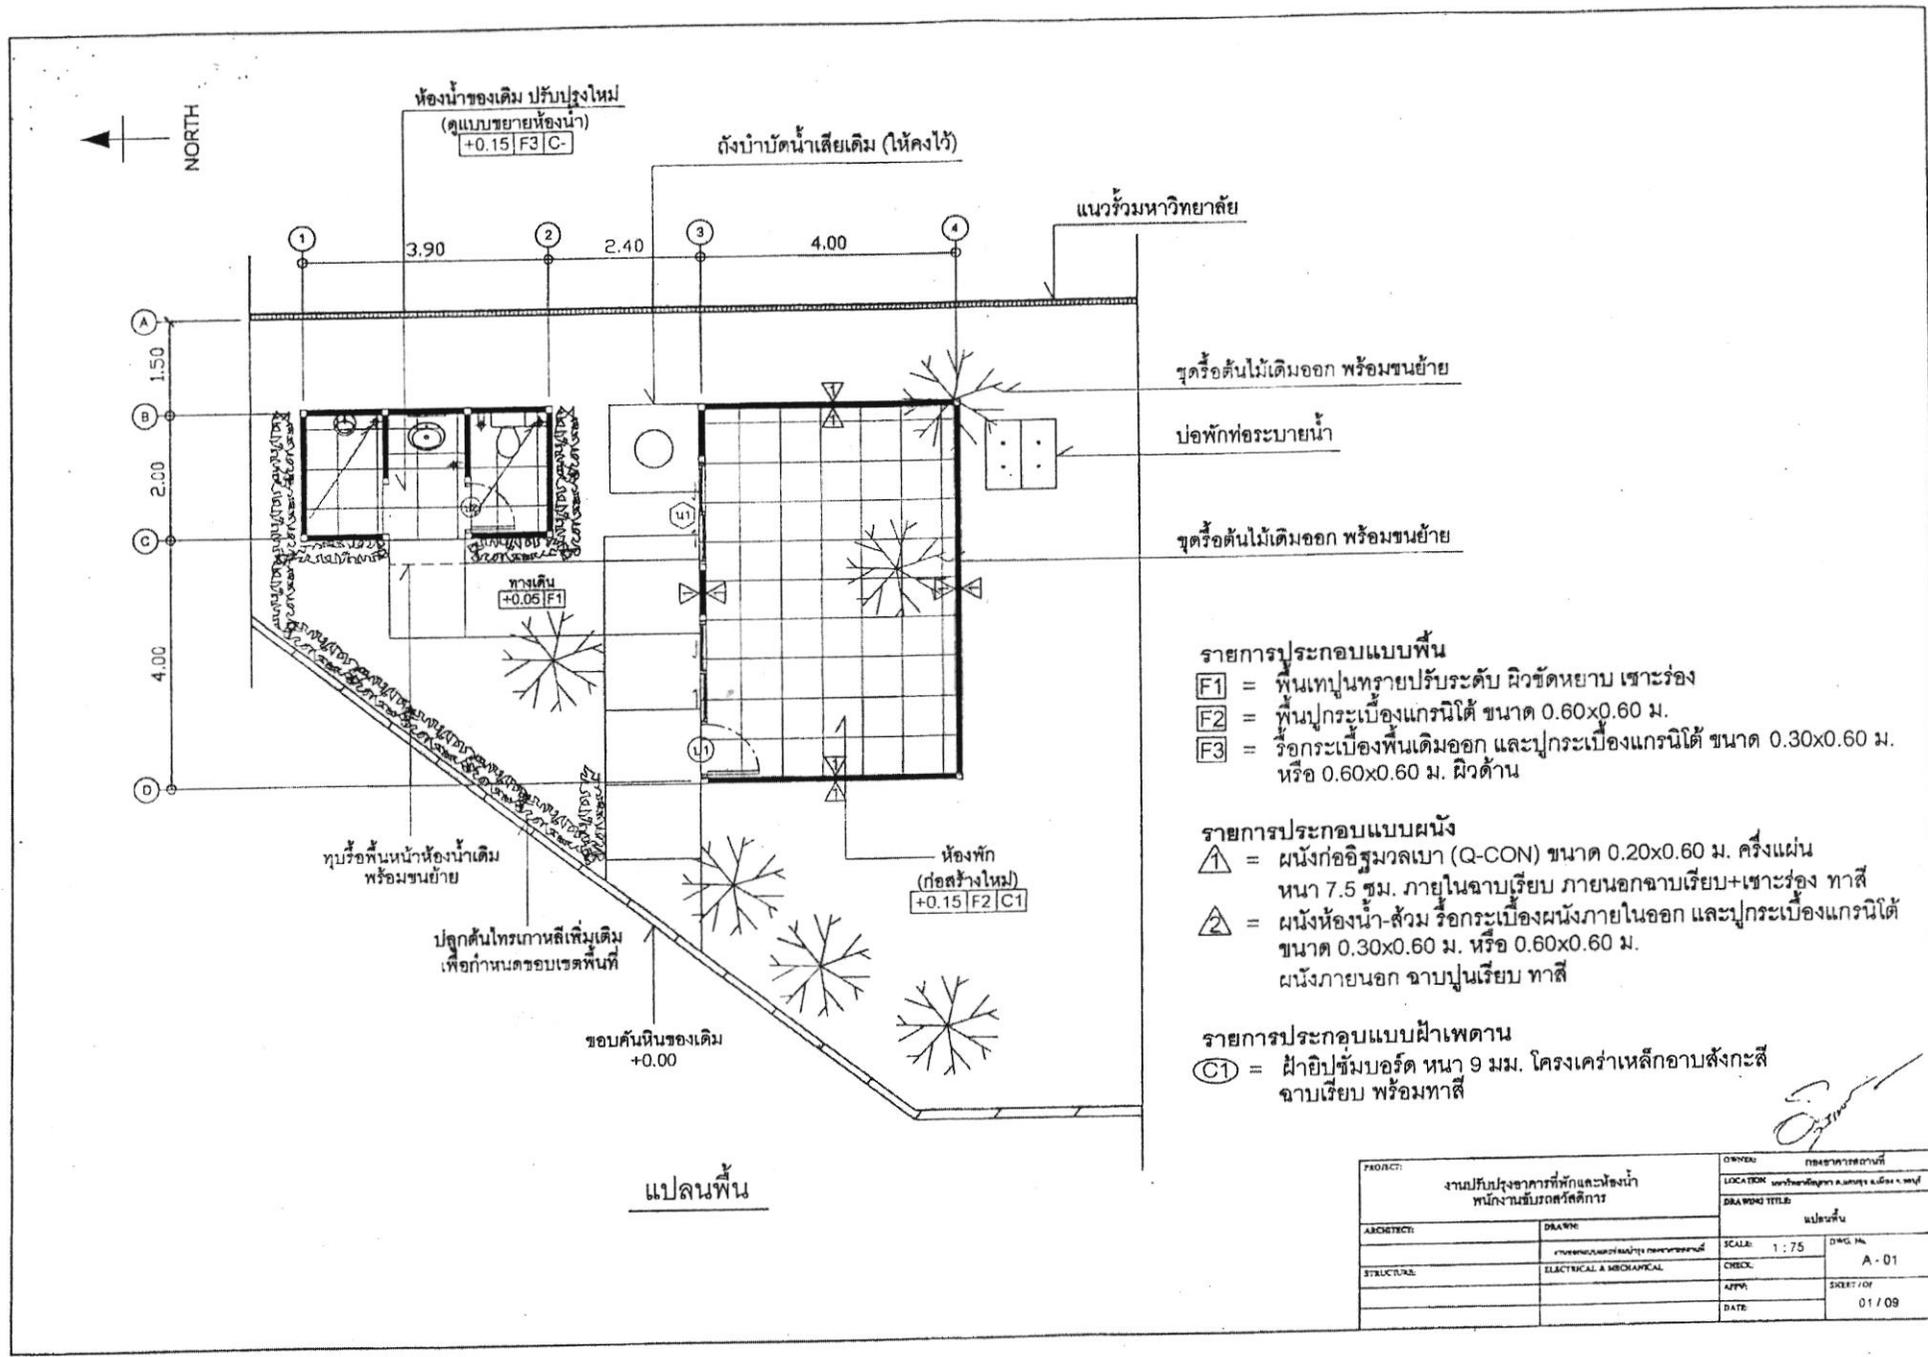

ห้องน้ำของเดิม ปรับปรุงใหม่
(ดูแบบขยายห้องน้ำ)
+0.15 | F3 | C-

ถังบำบัดน้ำเสียเดิม (ให้คงไว้)

แนวรั้วมหาวิทยาลัย

ชุดรีดต้นไม้เดิมออก พร้อมขนย้าย

บ่อพักท่อระบายน้ำ

ชุดรีดต้นไม้เดิมออก พร้อมขนย้าย

ทางเดิน
+0.05 | F1

ห้องพัก
(ก่อสร้างใหม่)
+0.15 | F2 | C1

ทุบรื้อพื้นหน้าห้องน้ำเดิม
พร้อมขนย้าย

ปลุกต้นไม้ทรานส์ปลูกใหม่
เพื่อกำหนดรอบเรตพื้นที่

ขอบคันหินของเดิม
+0.00

แปลนพื้น

รายการประกอบแบบพื้น

- F1 = พื้นเทพื้นทรายปรับระดับ ผิวขัดหยาบ เสาะร่อง
- F2 = พื้นปูกระเบื้องแกรนิตโต้ ขนาด 0.60x0.60 ม.
- F3 = ร็อกกระเบื้องพื้นเดิมออก และปูกระเบื้องแกรนิตโต้ ขนาด 0.30x0.60 ม. หรือ 0.60x0.60 ม. ผิวด้าน

รายการประกอบแบบผนัง

- ① = ผนังก่ออิฐมวลเบา (Q-CON) ขนาด 0.20x0.60 ม. ครึ่งแผ่นหนา 7.5 ซม. ภายในฉาบเรียบ ภายนอกฉาบเรียบ+เสาะร่อง ทาสี
- ② = ผนังห้องน้ำ-ส้วม ร็อกกระเบื้องผนังภายในออก และปูกระเบื้องแกรนิตโต้ ขนาด 0.30x0.60 ม. หรือ 0.60x0.60 ม. ผนังภายนอก ฉาบปูนเรียบ ทาสี

รายการประกอบแบบฝ้าเพดาน

- ① = ฝ้ายิปซัมบอร์ด หนา 9 มม. โครงโครงเหล็กกอบสังกะสี ฉาบเรียบ พร้อมทาสี

PROJECT: งานปรับปรุงอาคารที่พักและห้องน้ำพนักงานบริษัทศศิตศีกการ		DRAWING TITLE: แปลนพื้น	
ARCHITECT:	DRAWN:	SCALE: 1 : 75	DWG. NO. A - 01
STRUCTURAL:	ELECTRICAL & MECHANICAL:	CHECK:	SHEET / OF 01 / 09
		DATE:	

(Handwritten signature)

๔.๓ พิจารณาปรับลดอัตราค่าเช่าพื้นที่วิทยาเขตจันทบุรีและวิทยาเขตสระแก้ว

ตามที่คณะกรรมการจัดการรายได้หรือผลประโยชน์จากราชพัสดุและจากอสังหาริมทรัพย์ที่เป็นกรรมสิทธิ์ของมหาวิทยาลัยได้พิจารณาเกี่ยวกับอัตราค่าเช่าพื้นที่ ซึ่งคณะกรรมการฯ ได้กำหนดไว้ ๒ ลักษณะ ได้แก่ ๑) พื้นที่ภายในอาคาร เดือนละ ๔๐๐ บาทต่อตารางเมตร ๒) พื้นที่ภายนอกอาคาร เดือนละ ๒๐๐ บาทต่อตารางเมตร โดยได้พิจารณาพื้นที่ให้เช่าของวิทยาเขตจันทบุรี และวิทยาเขตสระแก้ว ควรปรับลดลง เนื่องจากนิสิตและผู้ปฏิบัติงานในมหาวิทยาลัยมีจำนวนน้อย และที่ประชุมคณะกรรมการจัดการรายได้หรือผลประโยชน์จากราชพัสดุและอสังหาริมทรัพย์ที่เป็นกรรมสิทธิ์ของมหาวิทยาลัย ในการประชุมครั้งที่ ๕/๒๕๖๐ เมื่อวันที่ ๒ พฤษภาคม พ.ศ. ๒๕๖๐ ได้มอบฝ่ายเลขานุการปรับปรุงอัตราค่าเช่าพื้นที่ของวิทยาเขตจันทบุรีและวิทยาเขตสระแก้ว ความทราบแล้วนั้น ฝ่ายเลขานุการเสนอปรับลดอัตราค่าเช่าพื้นที่ ดังนี้

อัตราเดิม ๔๐๐ บาท เหลือ ๑๐๐ บาท

อัตราเดิม ๒๐๐ บาท เหลือ ๕๐ บาท

อัตราดังกล่าว ร้อยละ ๒๕

ประเด็นเสนอ พิจารณาปรับลดอัตราค่าเช่าพื้นที่วิทยาเขตจันทบุรีและวิทยาเขตสระแก้ว จำนวนร้อยละ ๒๕

มติ เห็นชอบ และมอบฝ่ายเลขานุการหารือข้อกฎหมายกับกองกฎหมายของมหาวิทยาลัยก่อนว่า การพิจารณาปรับลดอัตราค่าเช่าพื้นที่วิทยาเขตจันทบุรีและวิทยาเขตสระแก้วนั้น ชอบด้วยกฎหมายหรือขัดต่อกฎหมายที่เกี่ยวข้องอื่นใดหรือไม่ อย่างไร และกรณีมีผลกระทบต่อผู้เช่าพื้นที่รายเดิมที่ต้องชำระเงินค่าเช่าสูงกว่าผู้เช่ารายใหม่ มหาวิทยาลัยจะมีวิธีการเยียวยาผู้ให้เช่ารายเดิมโดยชอบด้วยกฎหมายอย่างไร



**๕.๕ พิจารณาขอใช้สถานที่ภายในอาคารคณะวิศวกรรมศาสตร์เป็นสถานที่จัดตั้ง
สมาคมศิษย์เก่าคณะวิศวกรรมศาสตร์ มหาวิทยาลัยบูรพา**

ตามหนังสือสำนักงานอธิการบดี กองกฎหมาย ที่ ศธ ๖๒๐๒.๑/๐๘๐๓ ลงวันที่ ๒๔ พฤษภาคม พ.ศ. ๒๕๖๐ กองกฎหมายได้พิจารณาอนุญาตให้คณะวิศวกรรมศาสตร์ใช้ตราสัญลักษณ์ ของ มหาวิทยาลัย เพื่อจัดทำเป็นตราสัญลักษณ์ของสมาคมศิษย์เก่าคณะวิศวกรรมศาสตร์ได้ ส่วนการขอใช้สถานที่ บริเวณคณะวิศวกรรมศาสตร์เป็นที่ทำการสมาคมฯ และใช้ที่อยู่ของคณะวิศวกรรมศาสตร์ในการ จดทะเบียน เป็นที่ทำการสมาคมฯ นั้น เห็นสมควรให้คณะวิศวกรรมศาสตร์ดำเนินการเสนอคณะกรรมการจัดการรายได้ หรือผลประโยชน์จากที่ราชพัสดุและจากอสังหาริมทรัพย์ที่เป็นกรรมสิทธิ์ของมหาวิทยาลัย เพื่อพิจารณา ซึ่ง เป็นอำนาจหน้าที่ ตามข้อ ๖ (๗) วรรคหนึ่ง ของระเบียบมหาวิทยาลัยบูรพา ว่าด้วยการจัดการรายได้หรือ ผลประโยชน์จากที่ราชพัสดุและจากอสังหาริมทรัพย์ที่เป็นกรรมสิทธิ์ของมหาวิทยาลัยบูรพา พ.ศ. ๒๕๕๒ และ ที่แก้ไขเพิ่มเติม เพื่อพิจารณาการขอใช้สถานที่ภายในอาคารคณะวิศวกรรมศาสตร์เป็นสถานที่จัดตั้งสมาคม ศิษย์เก่าคณะวิศวกรรมศาสตร์ มหาวิทยาลัยบูรพา ห้องบริเวณปีกขวาของชั้น ๑ อาคารเกษม จาติกวณิช ตรง ข้ามกับร้านถ่ายเอกสาร ขนาดพื้นที่ ๑๐ เมตร x ๕.๖ เมตร รวม ๕๖ ตารางเมตร

ประเด็นเสนอ พิจารณาขอใช้สถานที่ภายในอาคารคณะวิศวกรรมศาสตร์เป็นสถานที่จัดตั้งสมาคมศิษย์เก่า คณะวิศวกรรมศาสตร์ มหาวิทยาลัยบูรพา

มติ เห็นชอบ ให้ใช้ห้องบริเวณปีกขวาของชั้น ๑ อาคารเกษม จาติกวณิช ตรงข้ามกับร้านถ่ายเอกสาร ขนาดพื้นที่ ๑๐ เมตร x ๕.๖ เมตร รวม ๕๖ ตารางเมตร เป็นสถานที่จัดตั้งสมาคมศิษย์เก่า คณะวิศวกรรมศาสตร์ มหาวิทยาลัยบูรพา



๔.๕ พิจารณาอัตราค่าเช่าการใช้พื้นที่ในการติดตั้งเครื่อง ATM

คณะวิศวกรรมศาสตร์ได้พิจารณาให้ บมจ.ธนาคารกรุงไทย สาขาแหลมทอง บางแสน เข้าพื้นที่ติดตั้งตู้ ATM สัญญามีกำหนดระยะเวลา ๓ ปี นับตั้งแต่วันที่ ๑ เดือน กรกฎาคม พ.ศ. ๒๕๕๗ ถึง วันที่ ๓๐ เดือน มิถุนายน พ.ศ. ๒๕๖๐ อัตราค่าเช่าเดือนละ ๑๐,๐๐๐ บาท (หนึ่งหมื่นบาทถ้วน) ค่าไฟฟ้า เดือนละ ๑,๐๐๐ บาท ผลประโยชน์ที่ให้กับมหาวิทยาลัย ๑๓๒,๐๐๐ บาทต่อปี ตามสัญญาเช่าพื้นที่เลขที่ ๓๐/๒๕๕๗ ลงวันที่ ๑๕ เดือน กันยายน พ.ศ. ๒๕๕๗ ต่อมาเมื่อวันที่ ๒๕ พฤษภาคม พ.ศ. ๒๕๖๐ ธนาคารกรุงไทย สาขาแหลมทอง บางแสน ได้มีหนังสือ ที่ ลทบ. ๑๐๖/๒๕๖๐ ขอต่อยุสัญญาเช่าพื้นที่ ติดตั้งเครื่อง ATM ซึ่งธนาคารขอเสนออัตราค่าเช่าใหม่ เดือนละ ๕,๐๐๐ บาท และค่าไฟฟ้าเหมาจ่ายเดือนละ ๑,๐๐๐ บาท

คณะสหเวชศาสตร์ได้จัดทำสัญญากับ ธนาคารกรุงไทย สาขาแหลมทอง บางแสน สัญญา เลขที่ ๒/๒๕๕๘ เมื่อวันที่ ๒ ตุลาคม พ.ศ. ๒๕๕๗ ซึ่งบัดนี้ใกล้ครบกำหนดสัญญาในการใช้พื้นที่คณะสหเวช ศาสตร์ และธนาคารกรุงไทยขอต่อยุสัญญาเช่าพื้นที่ติดตั้งเครื่อง ATM คณะสหเวชศาสตร์ ขอปรับลดค่าเช่าพื้นที่ จากอัตราค่าเช่าเดิมเดือนละ ๑๐,๐๐๐ บาท และค่าไฟฟ้าเหมาจ่ายเดือนละ ๑,๐๐๐ บาท เสนอ อัตราใหม่ เดือนละ ๕,๐๐๐ บาท และค่าไฟฟ้าเหมาจ่ายเดือนละ ๑,๐๐๐ บาท

ในการนี้ฝ่ายเลขานุการได้รวบรวมข้อมูลค่าเช่าพื้นที่ติดตั้งตู้ ATM ที่สำนักงานอธิการบดี รับผิดชอบ รายละเอียดดังเอกสารแนบ

ประเด็นเสนอ พิจารณาอัตราค่าเช่าการใช้พื้นที่ในการติดตั้งเครื่อง ATM

มติ อนุมัติ ปรับลดค่าเช่าพื้นที่ติดตั้งเครื่อง ATM เฉพาะที่ใช้พื้นที่คณะวิศวกรรมศาสตร์ และคณะสหเวช ศาสตร์ จากอัตราค่าเช่าเดิมเดือนละ ๑๐,๐๐๐ บาท และค่าไฟฟ้าเหมาจ่ายเดือนละ ๑,๐๐๐ บาท เสนออัตรา ใหม่ เดือนละ ๕,๐๐๐ บาท และค่าไฟฟ้าเหมาจ่ายเดือนละ ๑,๐๐๐ บาท ซึ่งตู้ ATM อยู่ภายในอาคาร และมี การใช้บริการไม่เกิน ๓,๐๐๐ รายการ/เดือน และมอบฝ่ายเลขานุการหารือข้อกฎหมายกับกองกฎหมายของ มหาวิทยาลัยว่า การพิจารณาปรับลดอัตราค่าใช้พื้นที่ดังกล่าวชอบด้วยกฎหมายหรือไม่ หรือขัดต่อกฎหมาย ที่เกี่ยวข้องอื่นใดหรือไม่อย่างไร

ระเบียบวาระที่ ๕ เรื่องอื่น ๆ

เลิกประชุม ๑๒:๑๕ นาฬิกา



(นางสาวกนกรัตน์ คล้ายทองคำ)
ผู้อำนวยการกองคลังและทรัพย์สิน
กรรมการและเลขานุการ



(รองศาสตราจารย์สมนึก อีระกุลพิศุทธิ์)
ผู้ปฏิบัติหน้าที่อธิการบดี
ประธานกรรมการ